


PARK KIESZONKOWY – GEOMETRYCZNA SIELANKA

Koncepcja zagospodarowania terenu u zbiegu ulicy Łaziebnej i Alei Z. Krasińskiego w Lesznie

Plan zagospodarowania terenu parku, skala 1:50

Legenda

- zakres opracowania
- granica działki
- murek gabionowy wypełniony kamieniem szarym
- nawierzchnia z kostki betonowej bezfazowej
- nawierzchnia wysypana grysem w kolorze białym
- płyty betonowe jasnoszare 30x30cm
- ławka drewniana z oparciem
- kosz na odpady
- rzeźby roślinne
- metalowa konstrukcja „tipi”
- tablica informacyjna
- reflektory podświetlające
- nawierzchnia biologicznie czynna
- roślinność drzewiasta

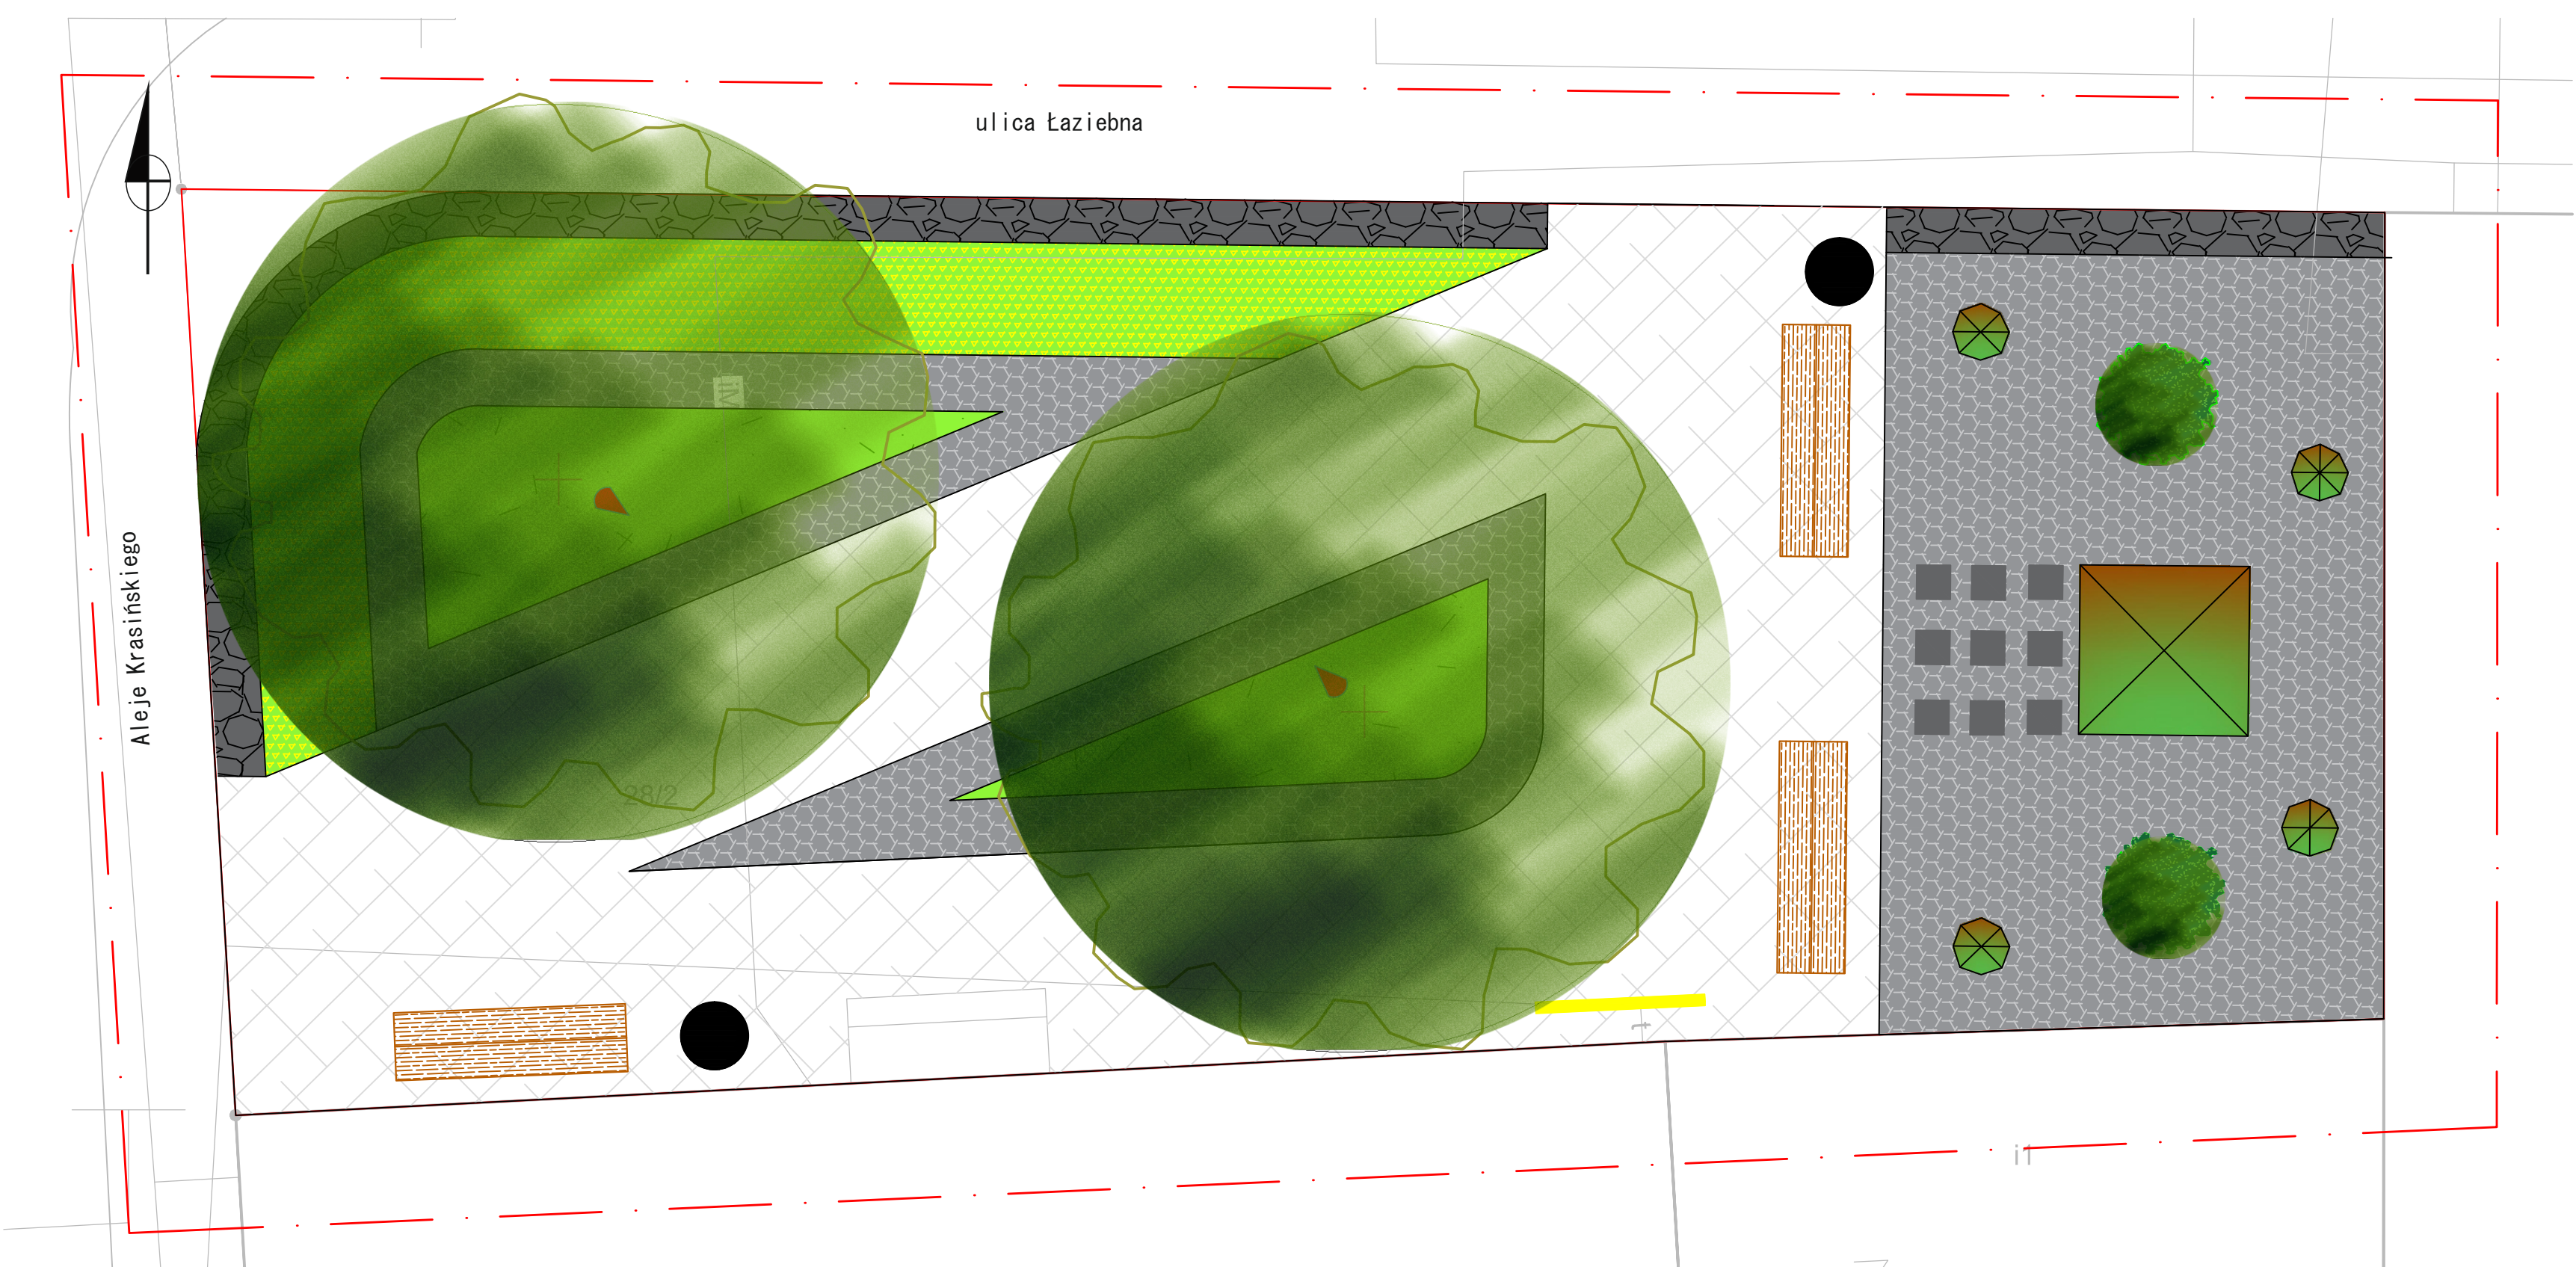


Inspiracje i założenia projektowe

Pomysł z wykorzystaniem figur geometrycznych wynikał z nietypowego kształtu skweru. Teren zaprojektowano w oparciu o trójkąty, prostokąty, ostrosłupy. Teren ten został skomponowany w taki sposób, aby znalazło się coś dla dorosłych i dla dzieci. Zaprojektowano ławki, na których każdy będzie mógł odpocząć. Dodatkowo, z myślą o dzieciach, zostało zaprojektowane „tipi”. Metalowa konstrukcja z trzech stron obsadzona zostanie bluszczem, natomiast z jednej strony będzie otwarta dla dzieci, które będą mogły wejść do środka. a terenie parku kieszonkowego przewidziano kosze na śmieci z logo miasta Leszna, które są w innych częściach miasta Leszna. Całość architektoniczną dopełniają rośliny, dobrane odpowiednio do stanowiska, o walorach dekoracyjnych w postaci ozdobnych liści, kwiatów, pokroju.



Wizualizacje i dobór roślinności

Rzut z roślinnością, skala 1:100

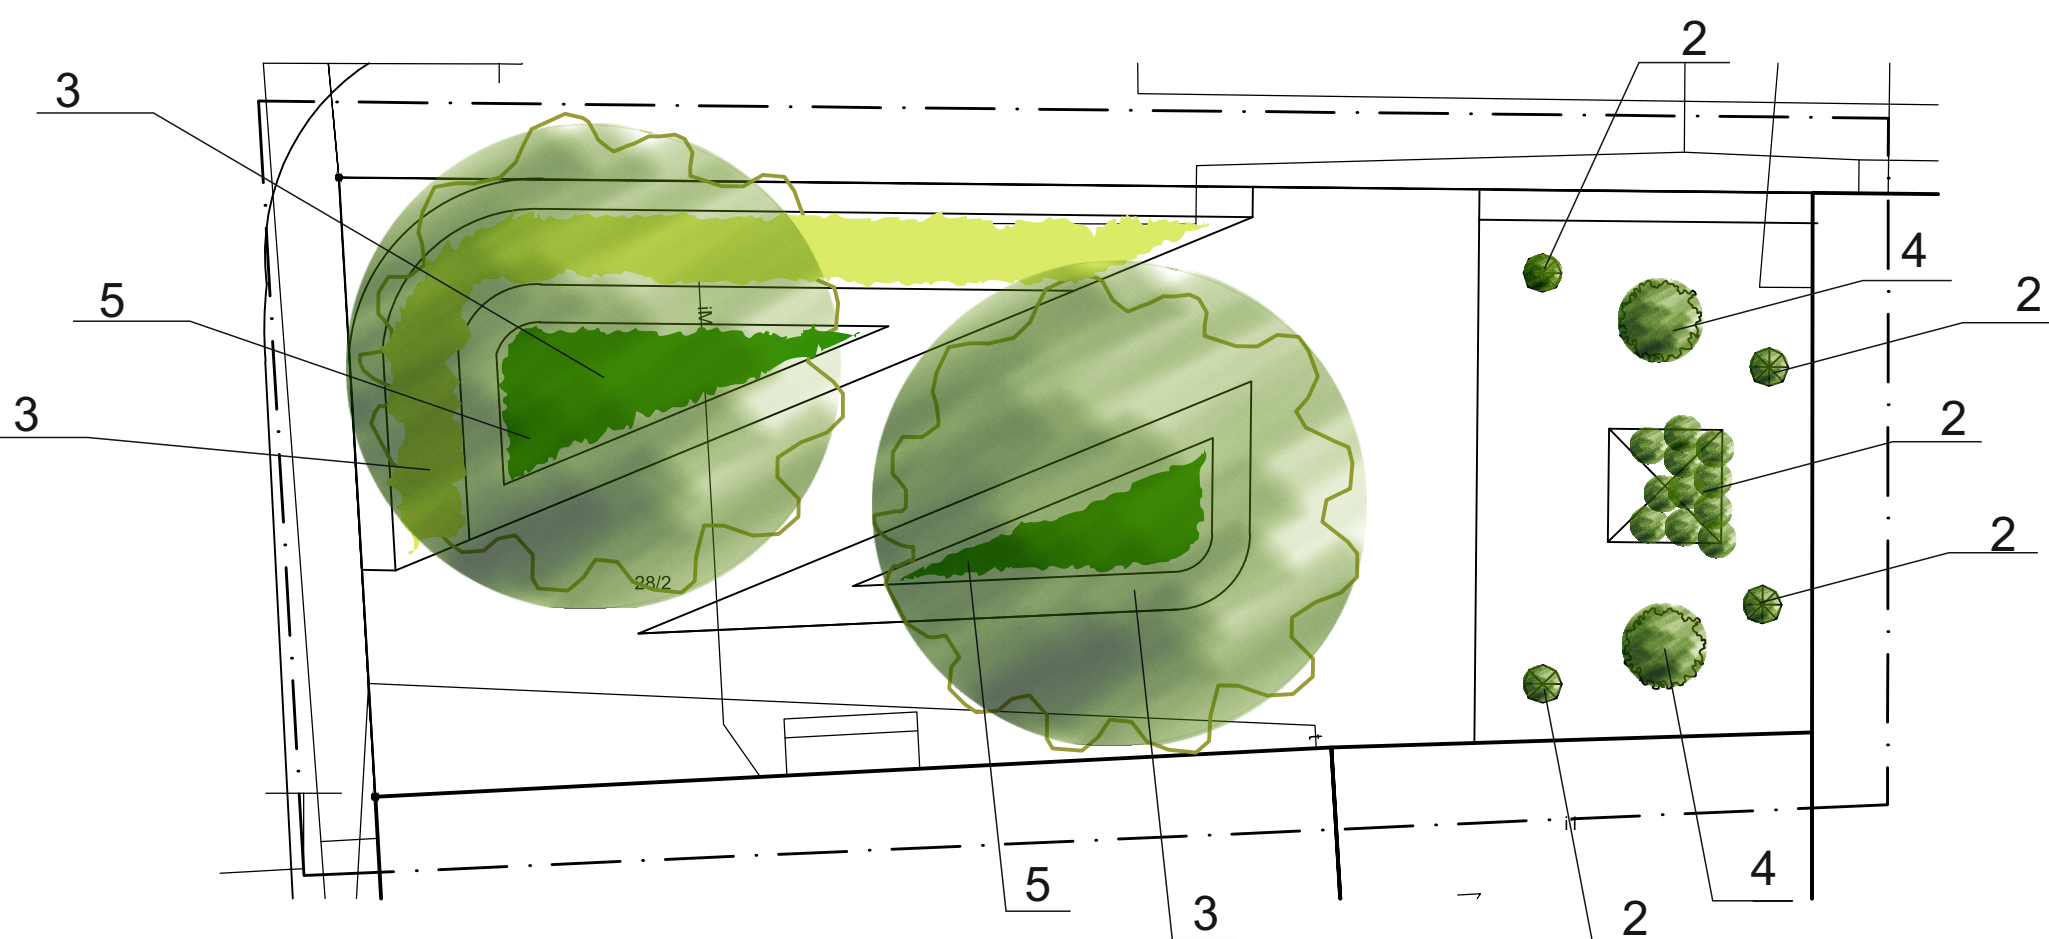

Lp.	Nazwa polska	Nazwa łacińska	Odmiana	Ilość w szt.
1.	Berberys Thunberga	Berberis Thunbergii	Maria	8
2.	Bluszcz pospolity	Hedera helix		21
3.	Klon jawor	Acer pseudoplatanus	Prinz handjery	2
4.	Lurowiśnia wschodnia	Prunus laurocerasus		2
5.	Trzmielina Fortune'a	Euonymus fortunei	Coloratus	77

