


TRADYCYJNA NOWOCZESNOŚĆ

Koncepcja zagospodarowania parku kieszonkowego u zbiegu ulicy Łaziebnej i Alei Krasińskiego w Lesznie


INSPIRACJE

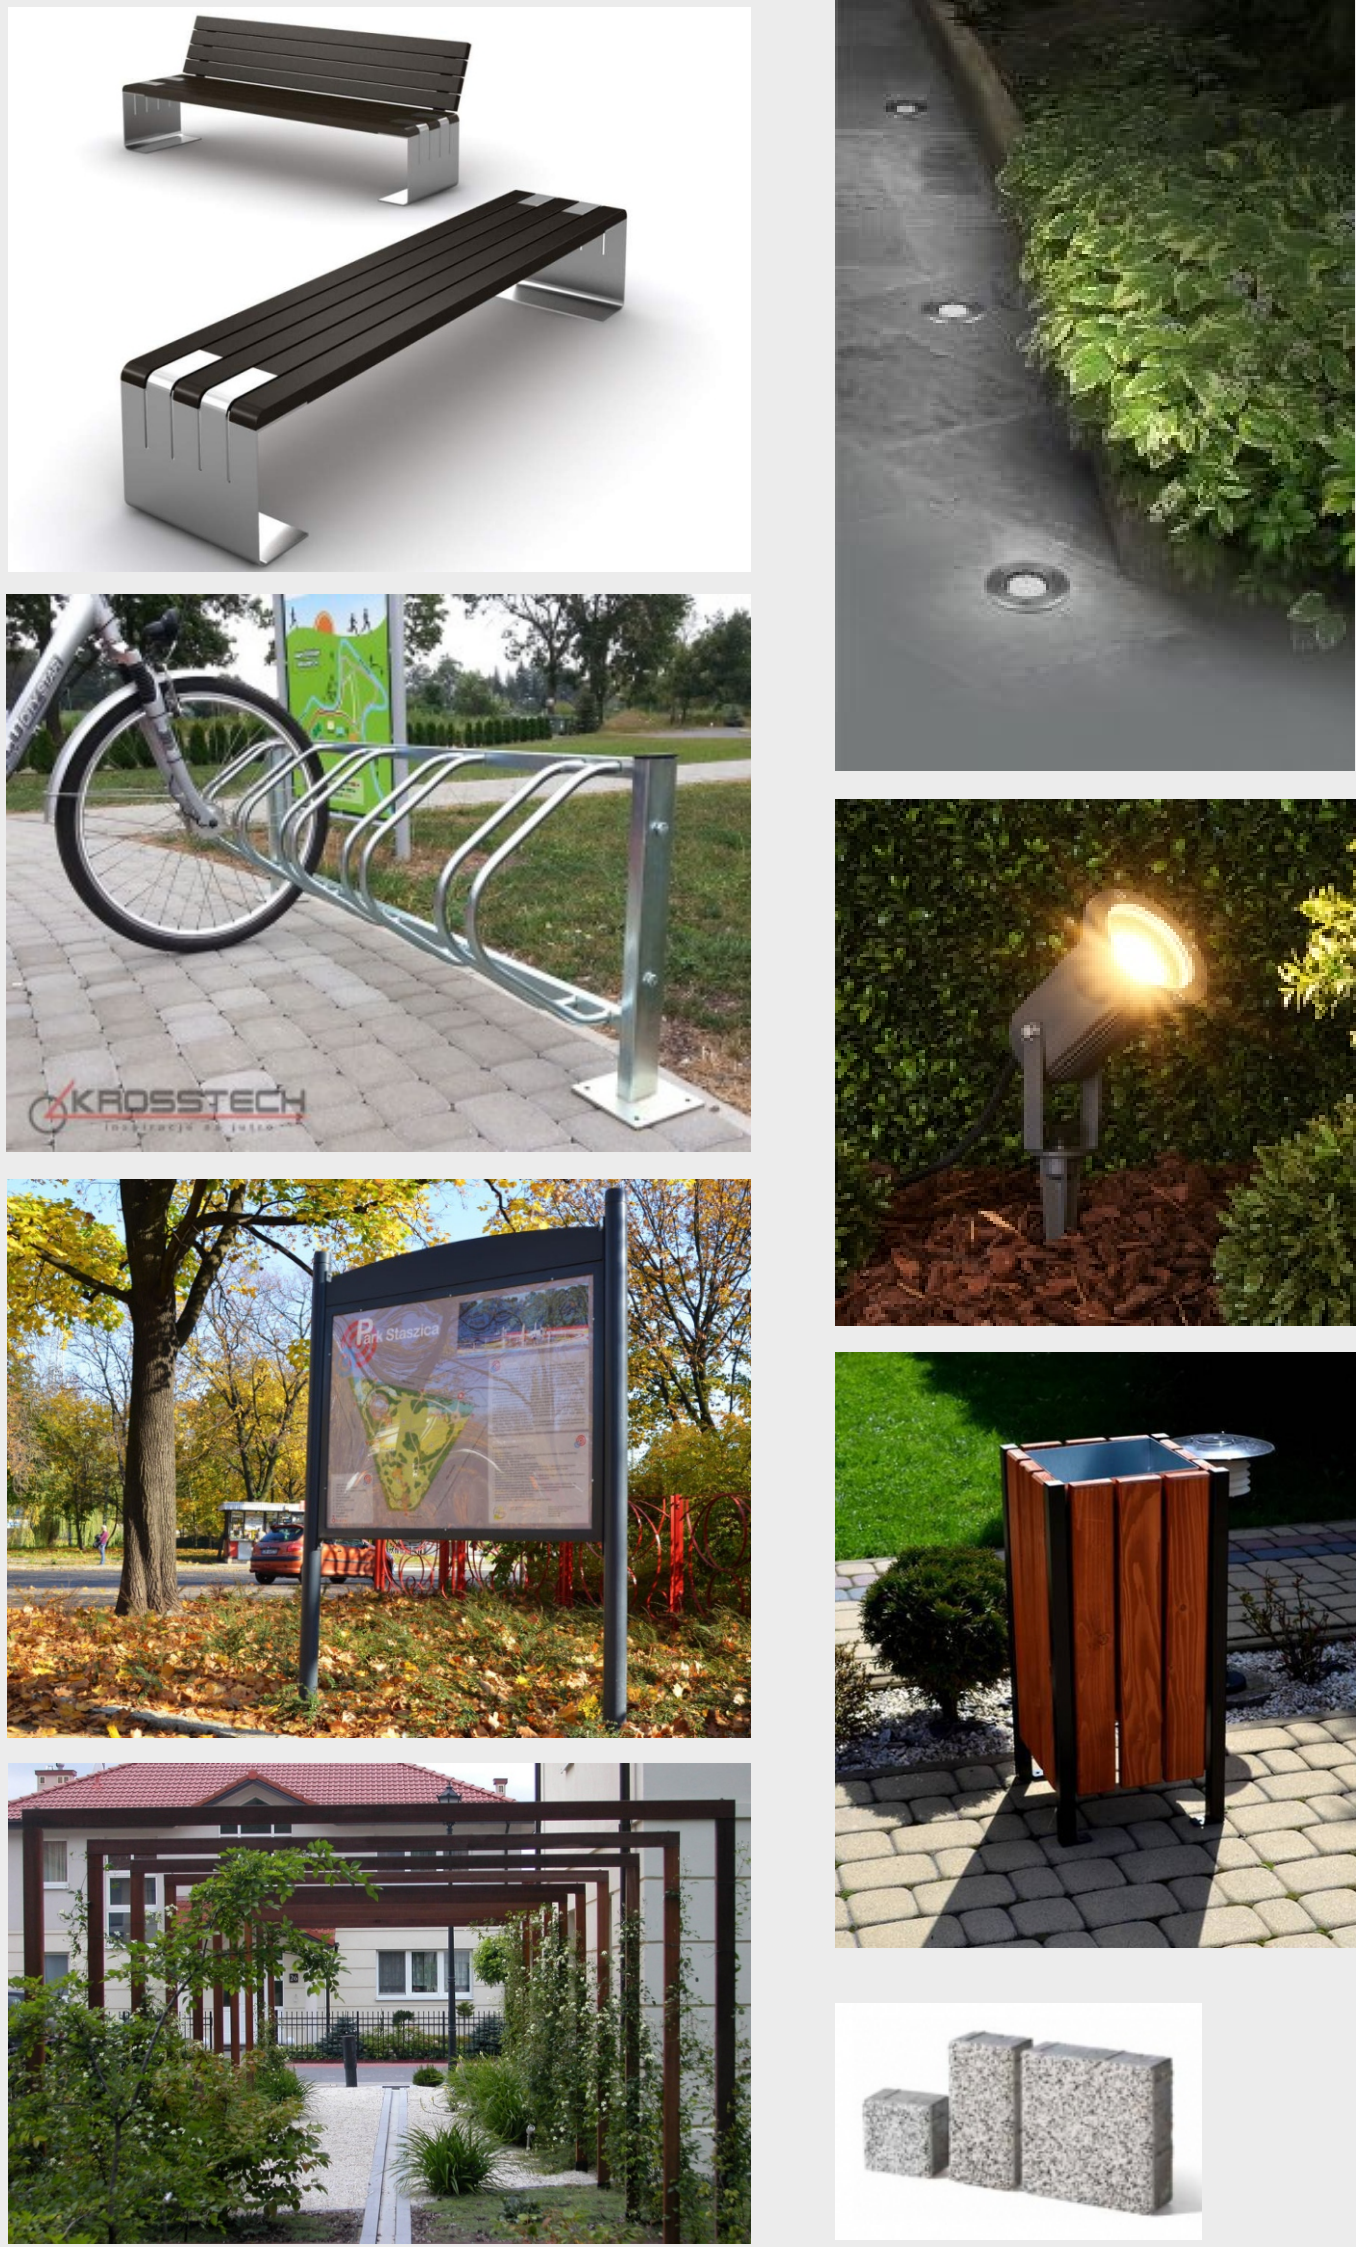

RZUT TERENU, skala 1:50



WIZUALIZACJE

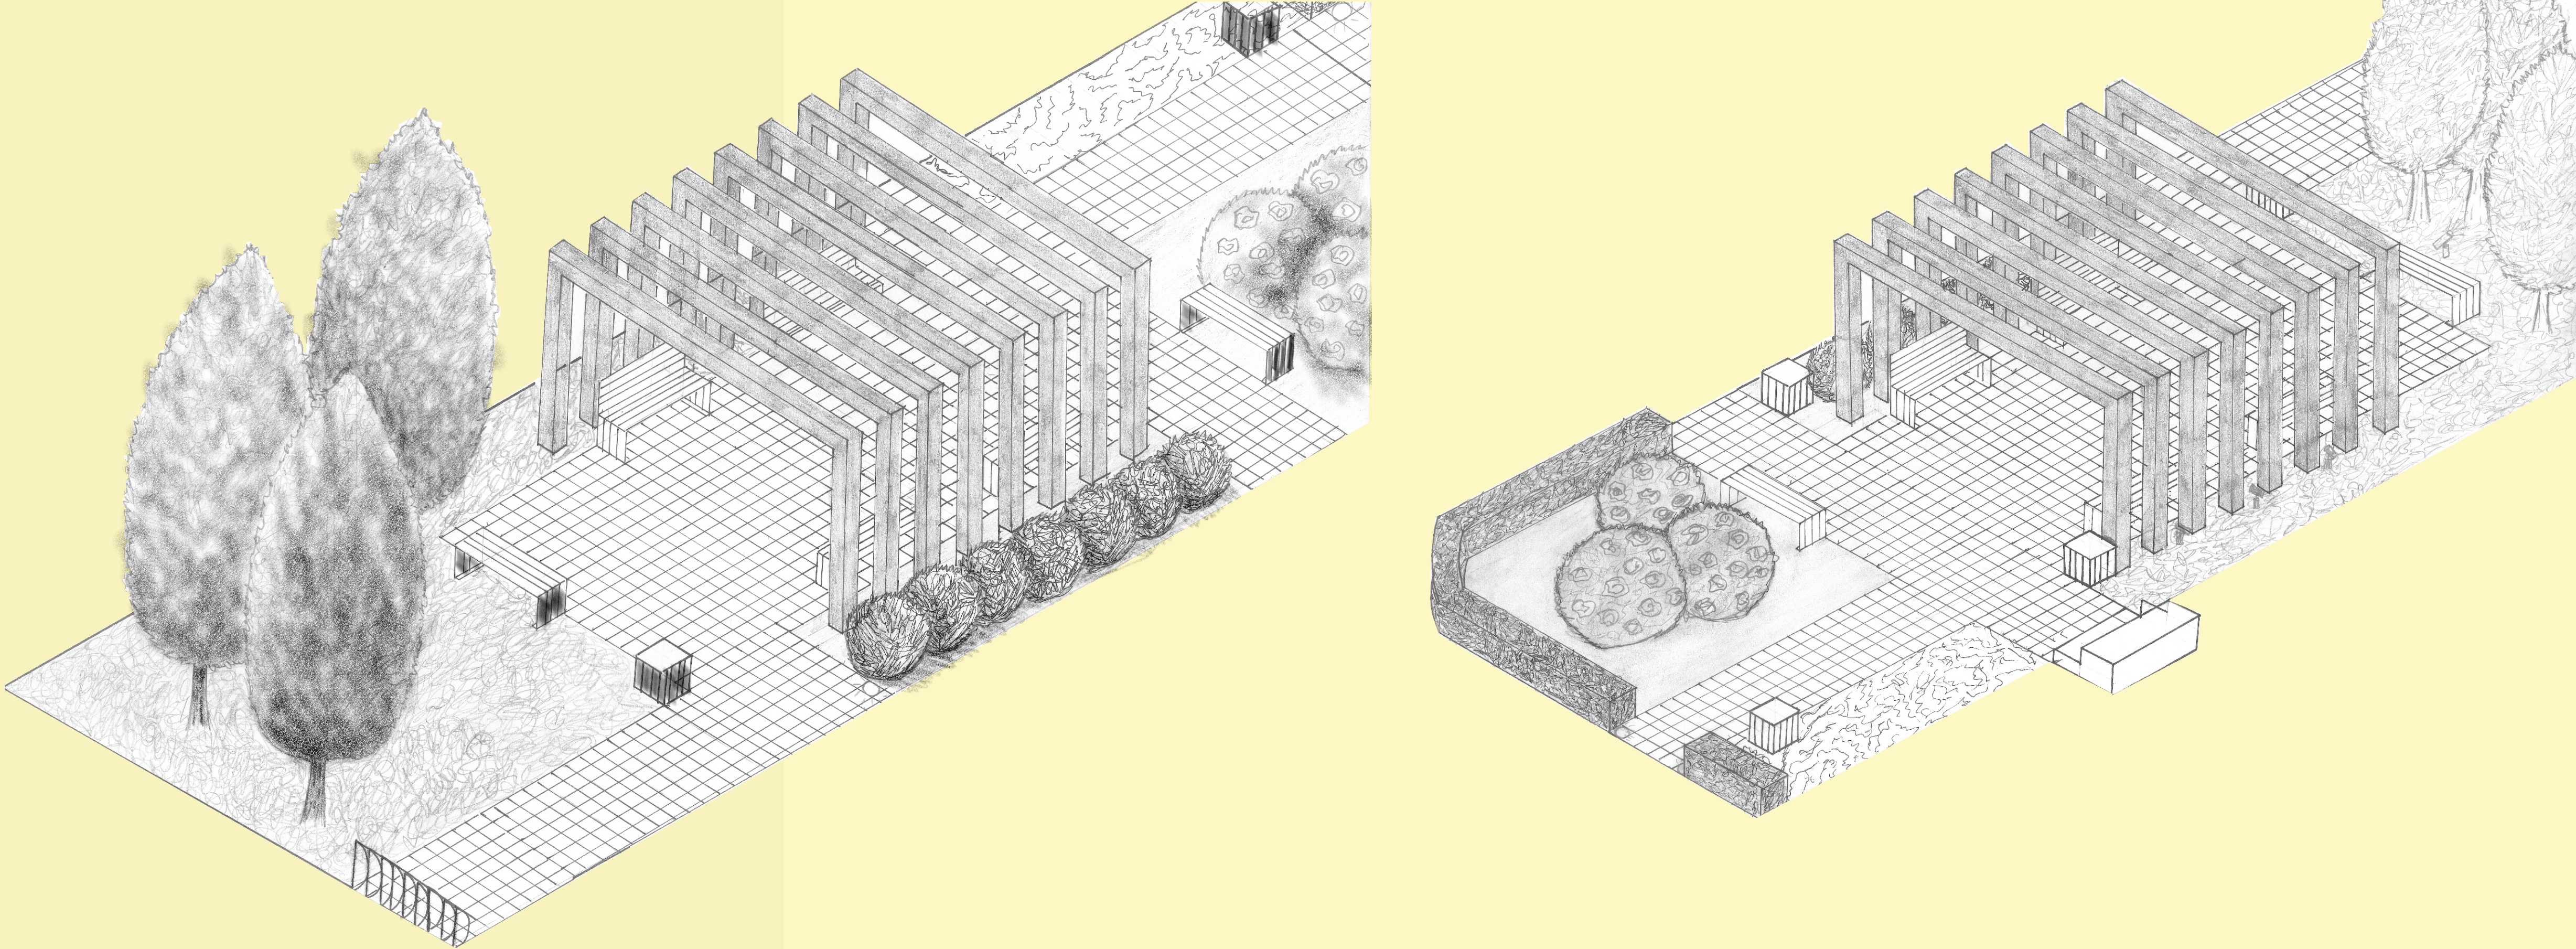

Założenia i opis koncepcji

Przy wyborze elementów małej architektury istotny wpływ miał charakter przestrzeni Starego Miasta w Lesznie, w obrębie którego zlokalizowany jest park kieszonkowy oraz budynków sąsiadujących z terenem opracowania. Wybrane detale łączą w sobie tradycję i nowoczesność.

DOBÓR MATERIAŁU ROŚLINNEGO



PROJEKT ZIELENI, skala 1:100

