

PROJEKT KONCEPCYJNY

PARK KIESZONKOWY



u zbiegu ulicy Łaziebnej i Alei Krasińskiego

Zielony zakątek




SKALA 1 : 50


Legenda:

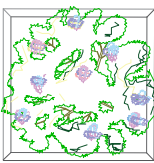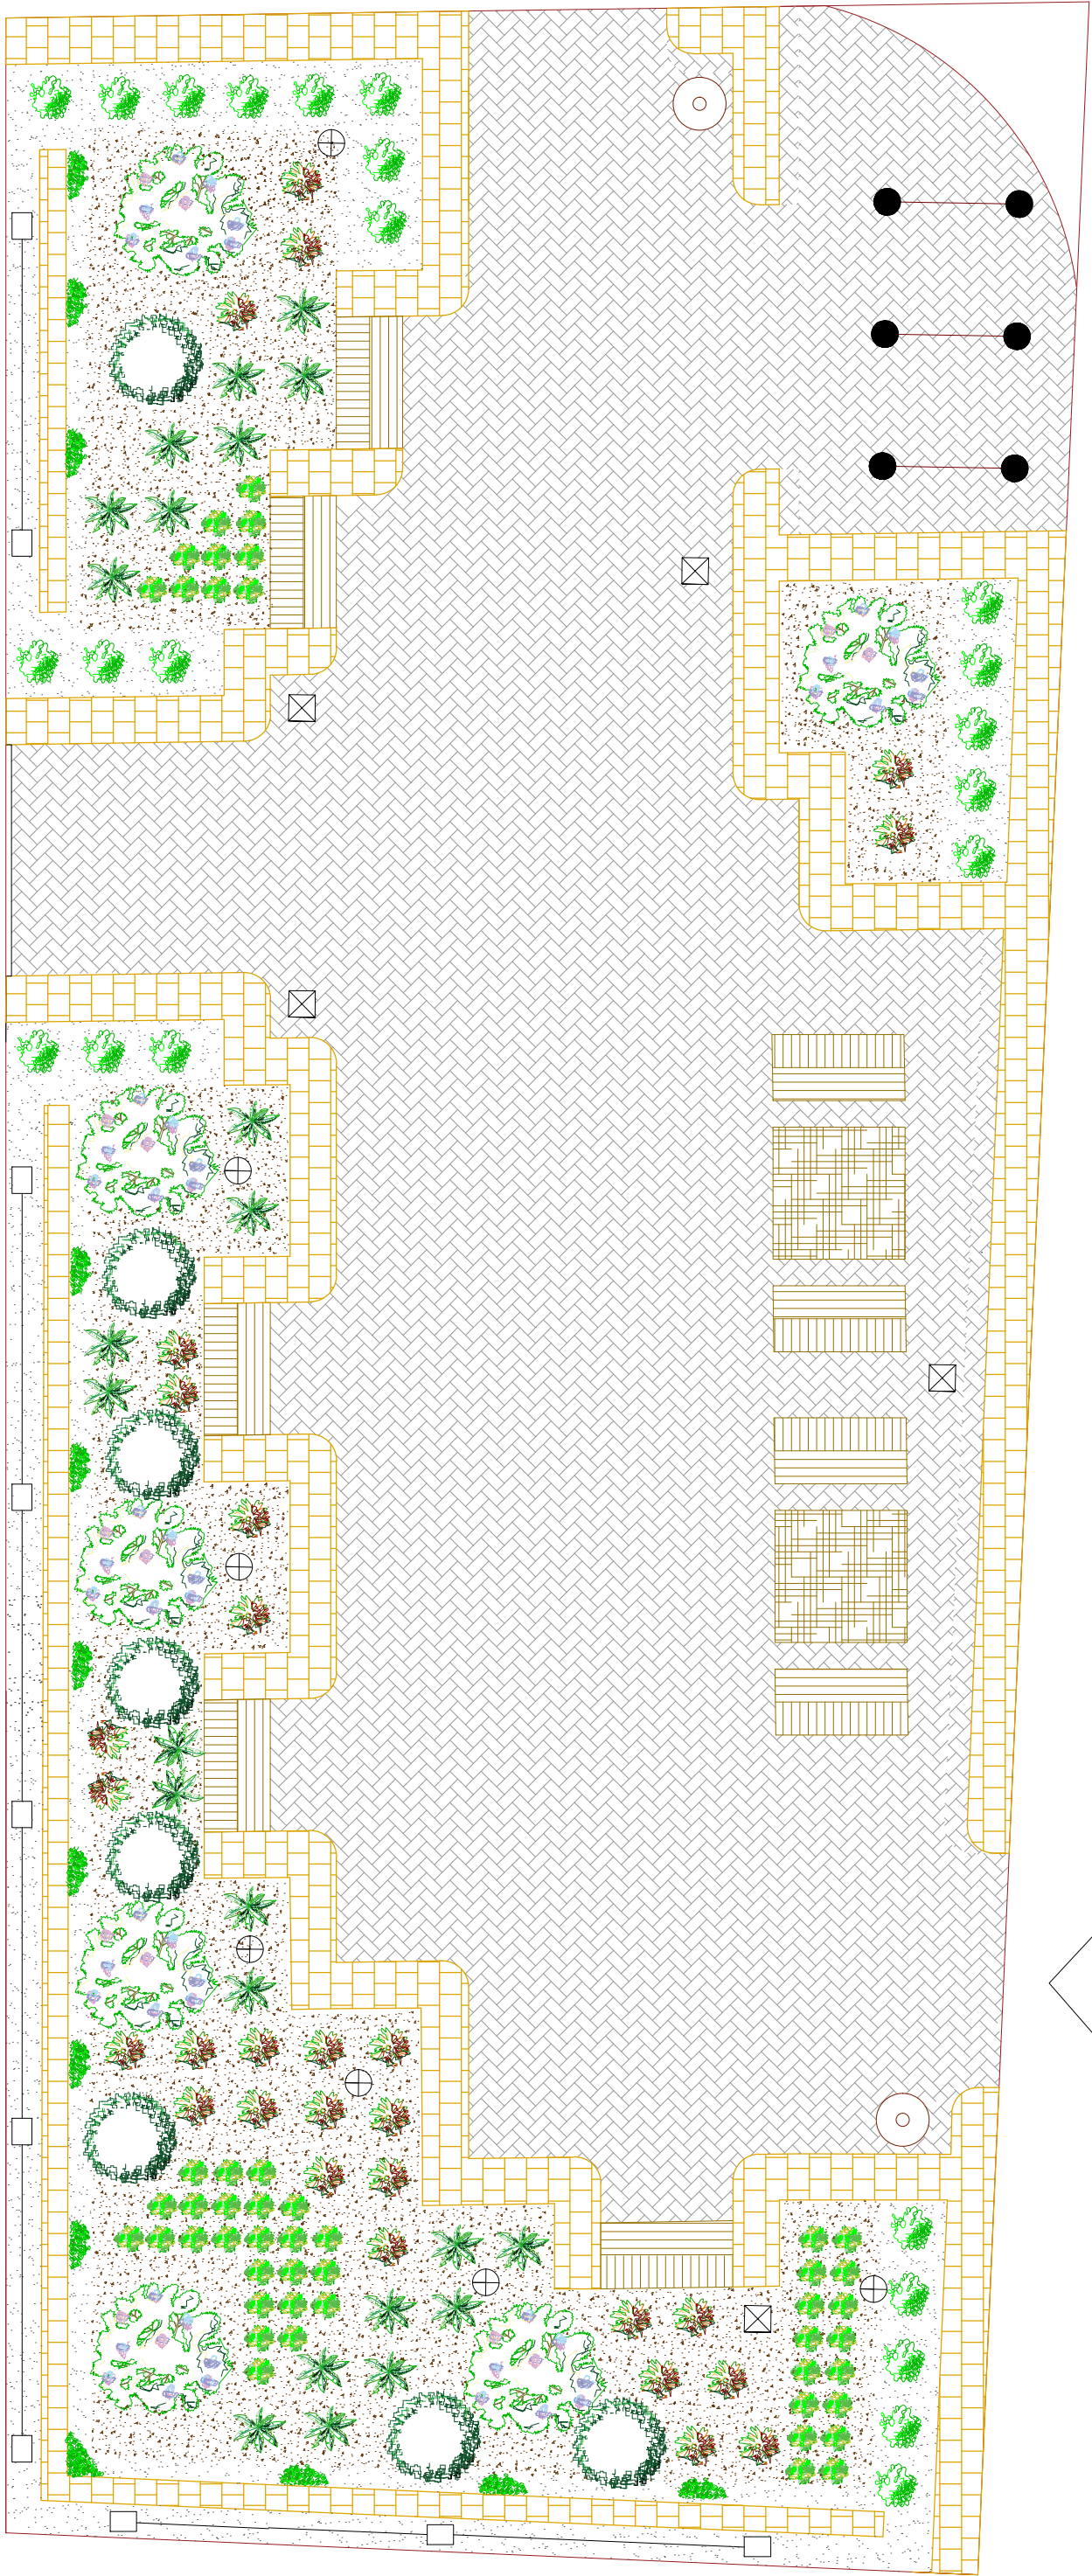


krzew liściasty
Hydrangea macrophylla
(hortensja ogrodowa)
'Bodensee'

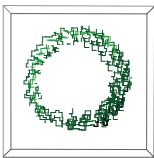


krzew liściasty
Buxus sempervirens
(bukszpan wieczniezielony)
'Suffruticosa'

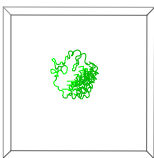


krzew liściasty
Berberis thunbergii
(berberys Thunberga)
'Golden Rocket'

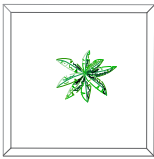


bylina ogrodowa
Hosta (funkia) 'Patriot'

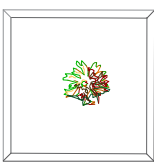


bylina ogrodowa
Heuchera x brizoides
(żurawka drżączkowa)
'Electric Lime'

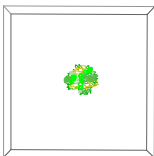


krzewinka
Pachysandra terminalis
(runianka japońska)
'Variegata'

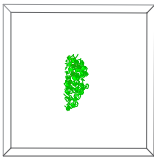


pnące
Aristolochia macrophylla
(kokornak wielkolistny)

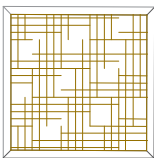


stół betonowy

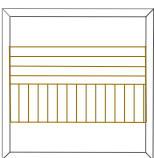


drewniane siedzisko na
murku z cegieł

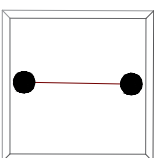


stojak na rower

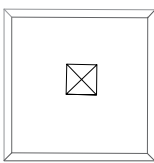


latarnia miejska

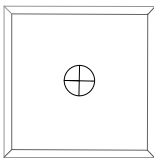


lampa ogrodowa

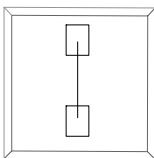


reflektor ogrodowy

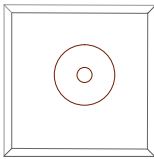


kosz na śmieci

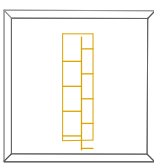


murek z cegły
klinkierowej
(szer. 20 cm, wys. 120 cm)

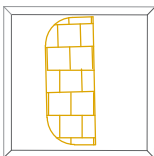


murek z cegły
klinkierowej
(szer. 35cm, wys. 50cm)

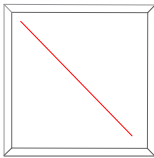


granica działki

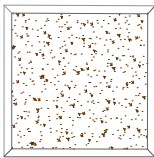

nawierzchnia
pokryta korą

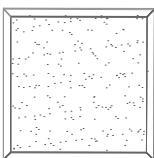

nawierzchnia
pokryta kamykiem
ozdobnym

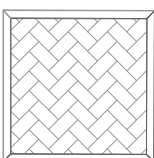

nawierzchnia z
kostki brukowej

Autorzy: Anna Dobiecka, Katarzyna Dobiecka