PROJKEKT ZAGOSPODAROWANIA TERENU CZĘŚCI DZIAŁKI NR 41/16 USYTUOWANEJ W LESZNIE, UL. G.NARUTOWICZA NR 74

POD PLANOWANY PARKING NA 80 BOKSÓW

LEGENDA:

1 – WJAZD GŁÓWNY OD ULICY GABRIELA NARUTOWICZA

2 – WJAZD NA PROJEKTOWANY PARKING

3 – WYJAZD Z PROJEKTOWANEGO PARKINGU
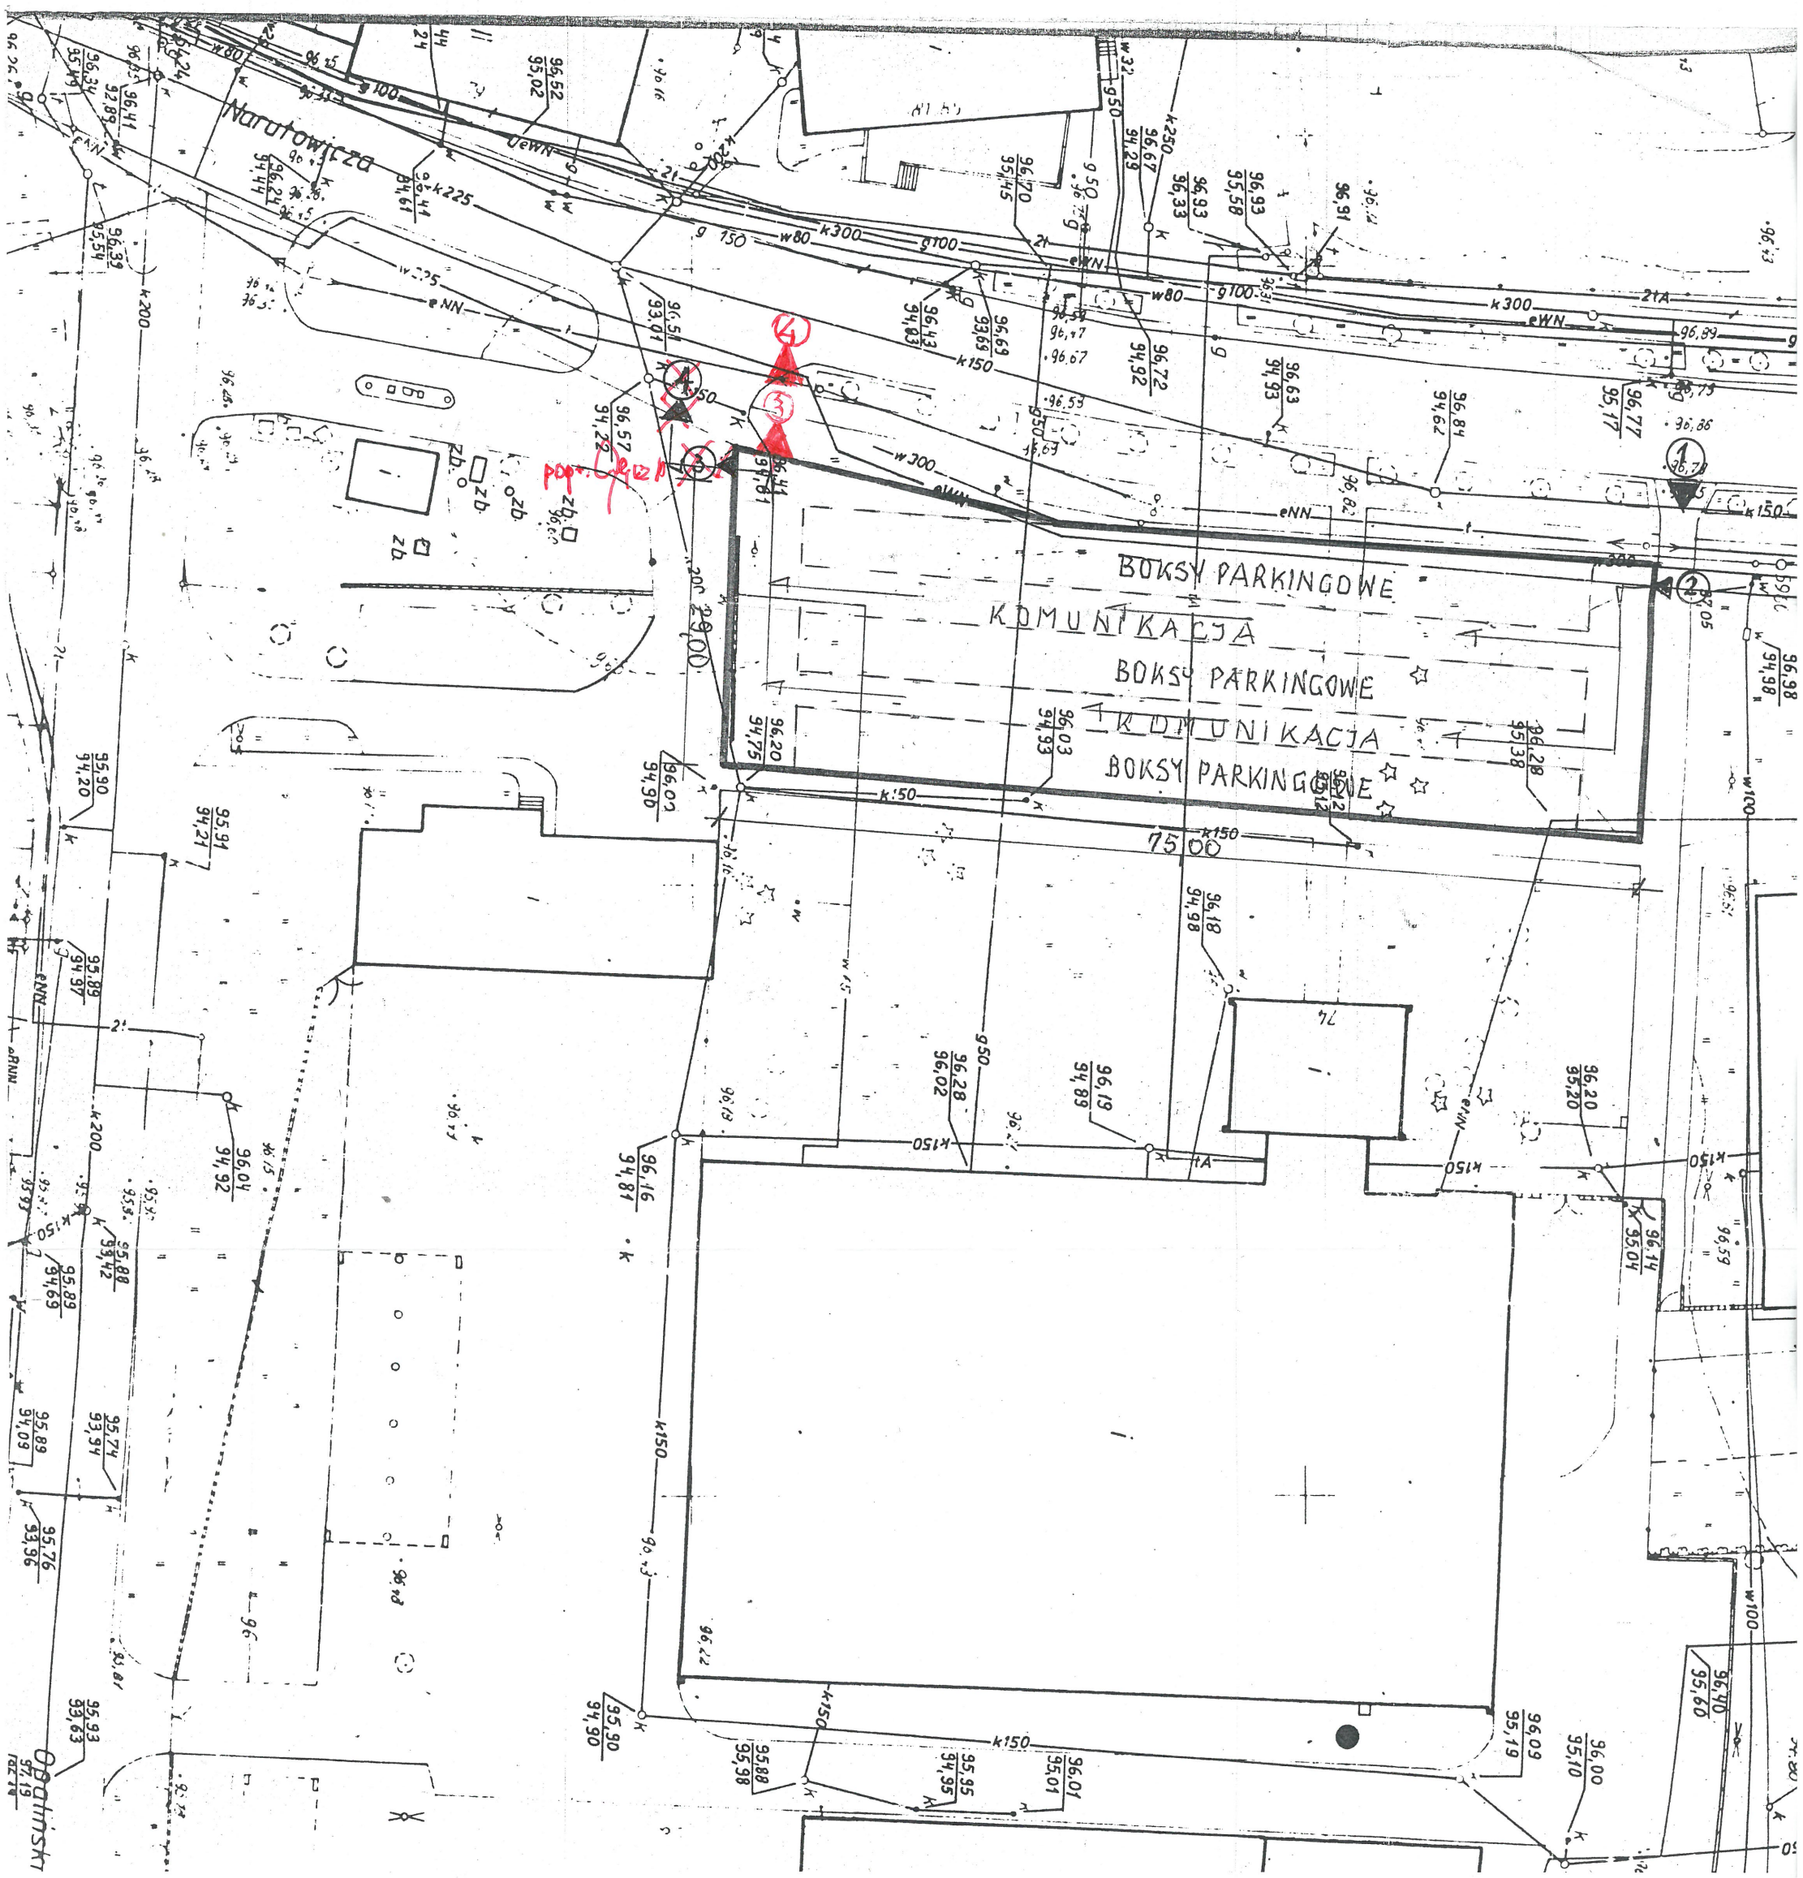
4 – WYJAZD GŁÓWNY DO ULICY GABRIELA NARUTOWICZA