


BILANS
POWIERZCHNI
ILOŚĆ 9027,20 m²

PROJEKTOWANE PŁYTY GRANITOWE 60x90x10 cm	1209 m ²
PROJEKTOWANY BRUK, KOSTKI GRANITOWE jednokolorowe 10x10x10 cm	1764 m ²
ISTNIEJĄCA GRANITOWA KOSTKA BRUKOWA PO PRZEŁOŻENIU ~8-10/8-10/10 cm	5101,20 m ²
PROJEKTOWANY BRUK, KOSTKI GRANITOWE grafitowe 10x10x10 cm	106 m ²
PROJEKTOWANA NAWIERZCHNIA Z CEGŁY KLINKIEROWEJ 6x90x90cm	5 m ²
PROJEKTOWANA POWIERZCHNIA BIOLOGICZNIE CZYNNA, rabaty, mini-park	790 m ²
PROJEKTOWANA DRZEWA	5 szt. 16 mb 5/17 szt.
PROJEKTOWANE KRZEWY	1 szt. 16 mb 5/17 szt.
PERGOLA KWIETNA	1 szt. 16 mb 5/17 szt.
KRATY ŻELIWNE POD DRZEWA	32,65 m ²
LAMPY NA KAMIENICACH	11 szt. 15 szt.
LATARNIA DWIE OPRAWY	11 szt. 8 szt.
LATARNIA TRZY OPRAWY	14 szt. 8 szt.
LAMPY OGRODOWE	14 szt. 8 szt.
LAMPY LINIOWE	58,5 mb
SUCHA NIECKA Z OBUSTRONNĄ FONTANNĄ	25 m ²
ŁAWKI	20 szt. 20 szt.
KOSZE NA ODPADY	16 szt. 16 szt.
ZAPORY DROGOWE	2 szt. 2 szt.

PFU koncepcja 1:500

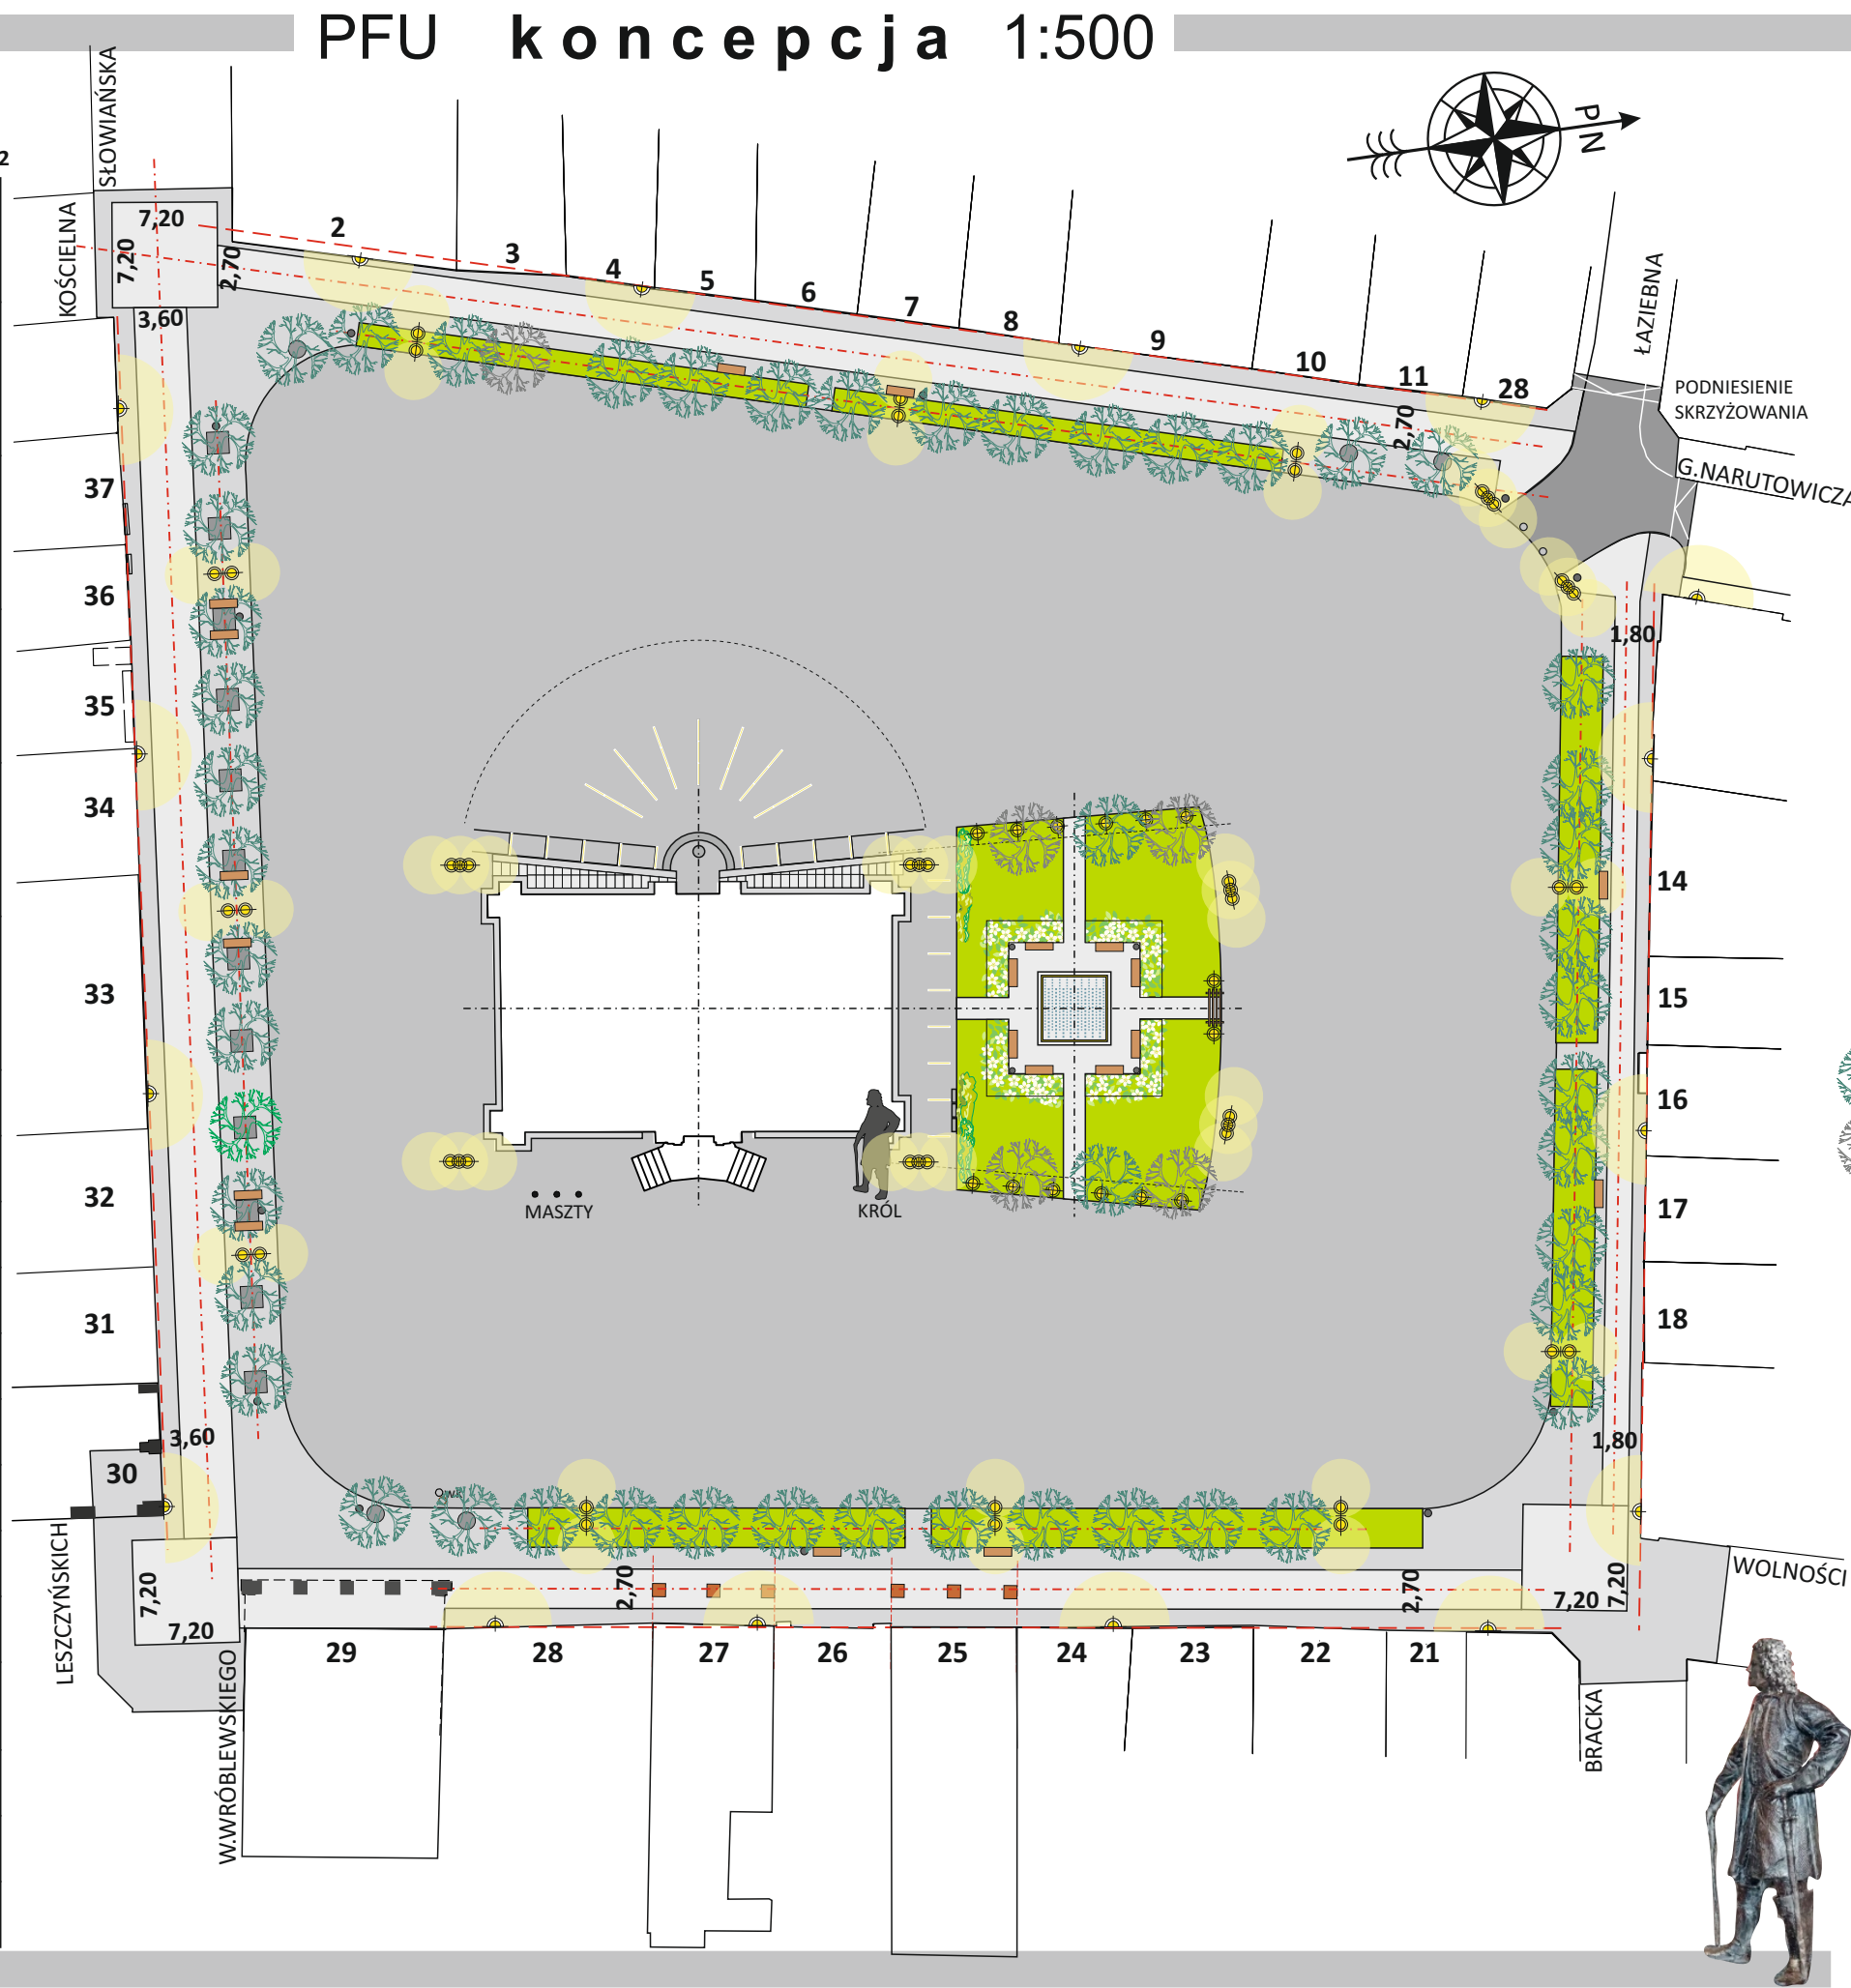

LEGENDA

TRAKTY	PROJEKTOWANE PŁYTY GRANITOWE 60x90x10 cm
	PROJEKTOWANY BRUK, KOSTKI GRANITOWE jednokolorowe 10x10x10 cm
	PROJEKTOWANY BRUK, KOSTKI GRANITOWE wielokolorowe 18/23x18x10 cm
	PROJEKTOWANY BRUK, KOSTKI GRANITOWE grafitowe 10x10x10 cm
	PROJEKTOWANA NAWIERZCHNIA Z CEGŁY KLINKIEROWEJ 6x90x90cm
	PROJEKTOWANA POWIERZCHNIA BIOLOGICZNIE CZYNNA, rabaty, mini-park
	ISTNIEJĄCE DRZEWA
	PROJEKTOWANA DRZEWA
	PROJEKTOWANE KRZEWY
	PERGOLA KWIETNA
	KRATY ŻELIWNE MISY ZIEMI
	LAMPY NA KAMIENICACH
	LATARNIA DWIE OPRAWY
	LATARNIA TRZY OPRAWY
	LAMPY OGRODOWE
	LAMPY LINIOWE
	SUCHA NIECKA Z OBUSTRONNĄ FONTANNĄ
	ŁAWKI
	KOSZE NA ODPADY
	ZAPORY DROGOWE

JEDNOSTKA PROJEKTOWA
/ADRES :

"KAZMIERCZAK, SAMOLEWSKA
ARCHITEKCI" s.c.
UL. A.FRYCZA MODRZEWSKIEGO 3
64-100 LESZNO

INWESTOR Miasto Leszno
/ADRES : 64-100 LESZNO
ul. K.Karasia 15

PROJEKTANTKI :

mgr inż. arch. Alina Samolewska UPR. NR 1643/94/Lo WP-0189, WKP/BO/0013/15 SPECJALNOŚĆ ARCHITEKTONICZNA BEZ OGRANICZEŃ KONSTRUKCYJNA OGRANICZONA	
mgr inż. arch. Lidia Kazmierczak-Ratajczak UPR. NR 1349/89/Lo WP-0086, WKP/BO/0315/15 SPECJALNOŚĆ ARCHITEKTONICZNA BEZ OGRANICZEŃ KONSTRUKCYJNA OGRANICZONA	

UWAGI:
LINIE PIERZEI SĄ NIEREGULARNE,
W ŚCIANACH KAMIENIC ZNAJDUJĄ
SIĘ ELEMENTY WYSTAJĄCE:
kamienne cokoły, fragmenty stopni,
całe stopnie do części mieszkalnych
i usługowych, pilastry oraz wnęki
na rury spustowe,
PROJEKTOWANE PŁYTY I KOSTKI
GRANITOWE PŁOMIENIOWANE,
PROJEKTOWANE KRAWĘŻNIKI
szer. 8 cm, długość 647 mb

TEMAT PROJEKTU :
**PROGRAM FUNKCJONALNO-
UŻYTKOWY Z KONCEPCJĄ
ZAGOSPODAROWANIA
I PRZEBUDOWY PŁYTY RYNKU
W LESZNIE WRAZ Z
CHODNIKAMI I ZIELENIĄ**

ADRES : 64-100 Leszno, Rynek

JEDNOSTKA EWIDENCYJNA:
306301_1 m. Leszno

OBREB EWIDENCYJNY: 0002 Leszno

NR EWIDENCYJNE DZIAŁEK: 82/2, 92,
128/1, 164, 261, 369, 370, 373, 374, 380

PRZEDMIOT RYSUNKU : PLAN SYTUACYJNY - POWIERZCHNIE, ARANŻACJA	NR RYS. PS1
DATA OPRACOWANIA: 10.03.2025 r.	SKALA 1:500
	STR.NR 17